

1 - PLANTA BAIXA EXECUTIVA
1:75

DESCRIÇÃO	AMBIENTES	Contagem
CUBA DE EMBUTIR	Banhº ADM. Masc.	2
CUBA DE EMBUTIR	Banhº Gabinete Pres.	1
CUBA DE EMBUTIR	Banhº Plenarinho Fem.	2
CUBA DE EMBUTIR	Banhº Recp. Fem.	3
CUBA DE EMBUTIR	Banhº Recp. Masc.	3
CUBA DE EMBUTIR	Banhº Vestiad. Fem.	1
CUBA DE EMBUTIR	Banhº Vestiad. Masc.	1
LAVATÓRIO PCD	Banhº ESPECIAL Recp. Fem.	1
VASO SANITÁRIO	Banhº ADM. Masc.	2
VASO SANITÁRIO	Banhº Gabinete Pres.	1
VASO SANITÁRIO	Banhº Plenarinho Fem.	2
VASO SANITÁRIO	Banhº Recp. Fem.	5
VASO SANITÁRIO	Banhº Recp. Masc.	5
VASO SANITÁRIO	Banhº Vestiad. Fem.	1
VASO SANITÁRIO	Banhº Vestiad. Masc.	1
VASO SANITÁRIO PCD	Banhº ESPECIAL Recp. Fem.	1
VASO SANITÁRIO PCD	Banhº ESPECIAL Recp. Masc.	1

MATERIAL	Descrição	AMBIENTE	Largura	Altura	Contagem
EUCATEX	DE GIRO	COPA	0,80	2,10	1
MADEIRA	DE GIRO	Banhº ADM. Fem.	0,80	2,10	1
MADEIRA	DE GIRO	Banhº ADM. Masc.	0,80	2,10	1
MADEIRA	DE GIRO	Banhº Plenarinho Fem.	0,80	2,10	1
MADEIRA	DE GIRO	Banhº Plenarinho Masc.	0,80	2,10	1
MADEIRA	DE GIRO	Banhº Recp. Fem.	0,60	1,60	5
MADEIRA	DE GIRO	Banhº Recp. Masc.	0,60	1,60	5
MADEIRA	DE GIRO	Banhº Recp. Masc.	0,80	2,10	1
MADEIRA	DE GIRO	Banhº Vestiad. Fem.	0,80	2,10	1
MADEIRA	DE GIRO	Banhº Vestiad. Masc.	0,80	2,10	1

NOTAS

OBSERVAÇÕES
 01. VERIFICAR A EXISTÊNCIA DE ESTRUTURAS.
 02. TODAS AS MEDIDAS DEVEM SER VERIFICADAS NO LOCAL.
 03. AS MEDIDAS COTADAS ESTÃO EM METROS.

LEGENDA - REFORMA
 ■ REMOÇÃO
 ■ INSTALAR/CONSTRUIR

REVISÃO	DESCRIÇÃO	TIPO	ELABORADO	VERIFICADO	DATA
01	EMISSÃO	MECAL	EXE	UTERNA	05/10/2023

TIPOS DE EMISSÃO: APT - ANTERPROJETO; BSC - BÁSICO; EXE - EXECUTIVO; APT - APROVADO; PCT - P/ CONSTRUÇÃO; ASS - "AS BUILT"; CNC - CANCELADO

CONQUISTE ENGENHARIA
 RUA JOÃO DE DEUS, 763
 CENTRO, MONTE AZUL - MG
 CEP: 39500-000
 CNPJ: 39.986.533/0001-20

CÂMARA MUNICIPAL NOVA ANDRADINA - MS

PROJETO DE REFORMA

RESPONSÁVEL: [Assinatura] RESPONSÁVEL DA CONTRATANTE: [Assinatura]


DATA: 05/10/2023 ESCALA: INDICADA EM PROJETO

DESENHISTA: VITÓRIA MEIRELES
 TÍTULO: PROJETO REFORMA - REMOÇÃO
 RESUMO: [Assinatura]


02 / 06



3 - 3D REMOÇÃO

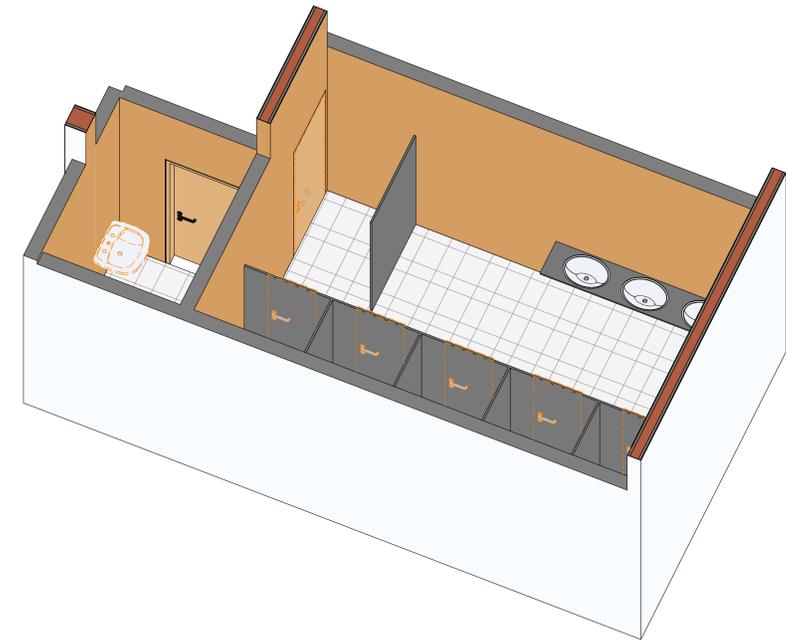

1 - VISTA 3D - BANHEIRO RECEPÇÃO

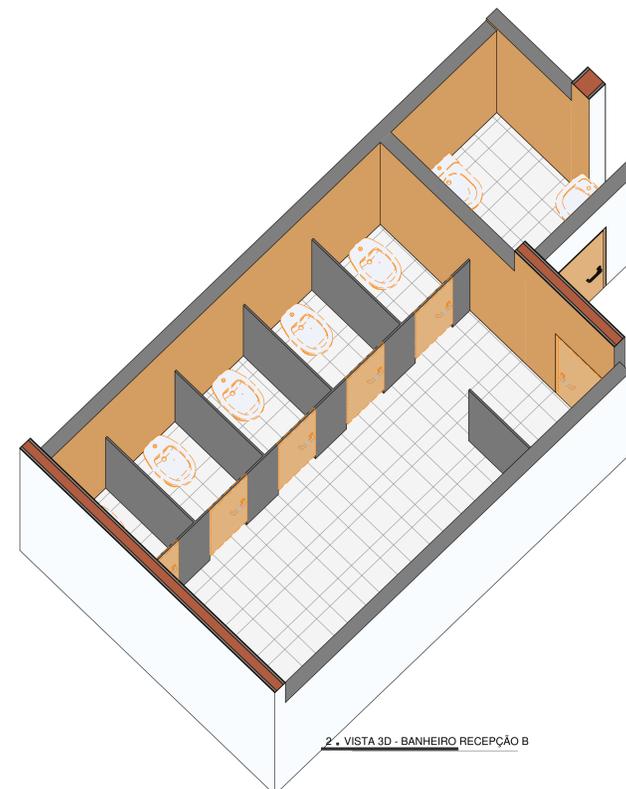

2 - VISTA 3D - BANHEIRO RECEPÇÃO B

NOTAS

OBSERVAÇÕES
 01. VERIFICAR A EXISTÊNCIA DE ESTRUTURAS.
 02. TODAS AS MEDIDAS DEVERÃO SER VERIFICADAS NO LOCAL.
 03. AS MEDIDAS COTADAS ESTÃO EM METROS.

LEGENDA | REFORMA

 INSTALAR/CONSTRUIR

REVISÃO	DESCRIÇÃO	TIPO	ELABORADO	VERIFICADO	DATA
01	EMISSÃO INICIAL	EXP.	VERINA	VERINA	15/10/2023


TIPOS DE EMISSÃO	ATP - ANTEPROJETO BSB - BÁSICO EXE - EXECUTIVO	APV - APROVADO PCT - P/ CONSTRUÇÃO ASB - "AS BUILT"	CNC - CANCELADO
------------------	--	---	-----------------

CONQUISTE Engenharia
 RUA JOÃO DE DEUS, 763
 CENTRO, MONTE AZUL - MG
 CEP: 39500-000
 CNPJ: 39.986.533/0001-20

CÂMARA MUNICIPAL NOVA ANDRADINA - MS

PROJETO DE REFORMA

RESPONSÁVEL TÉCNICO	RESPONSÁVEL DA CONTRATANTE

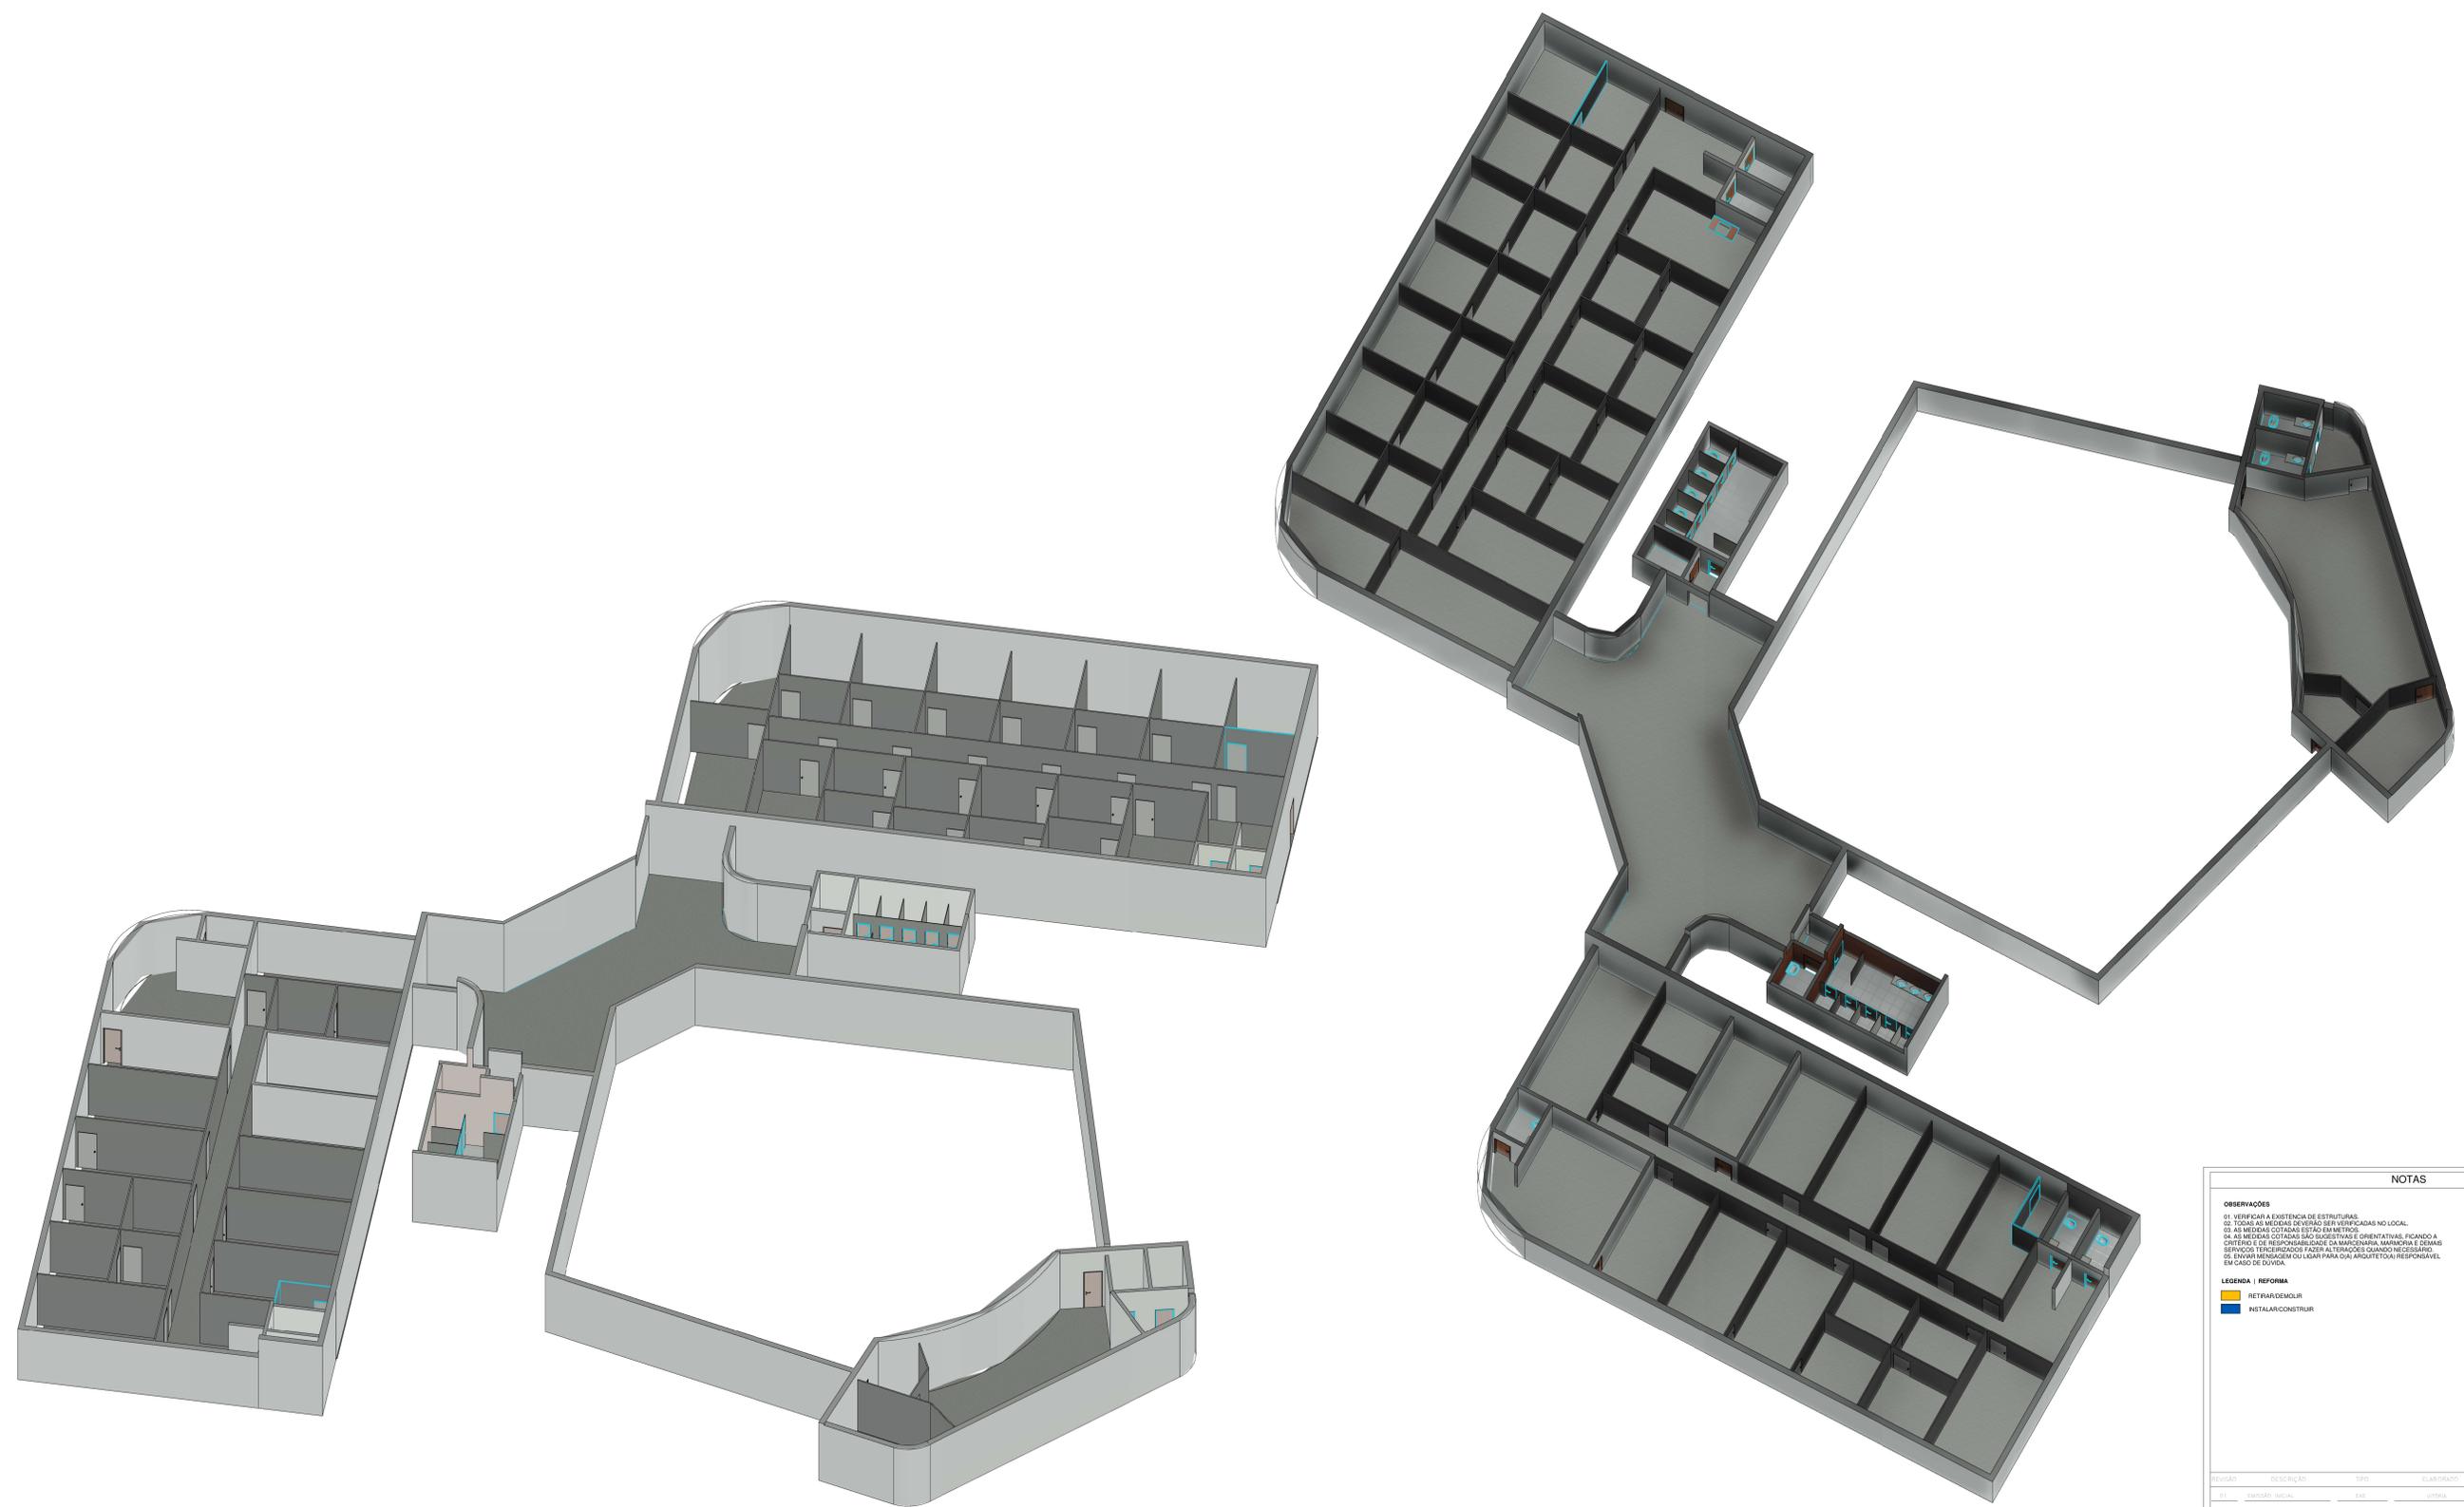

1 - 3D Construir

2 - 3D Construir 2

NOTAS

OBSERVAÇÕES
 01. VERIFICAR A EXISTÊNCIA DE ESTRUTURAS.
 02. TODAS AS MEDIDAS DEVERÃO SER VERIFICADAS NO LOCAL.
 03. AS MEDIDAS COTADAS ESTÃO EM METROS.
 EM CASO DE DÚVIDA.

LEGENDA / REFORMA
 INSTALAR/CONSTRUIR

REVISÃO	DESCRIÇÃO	TIPO	ELABORADO	VERIFICADO	DATA
01	EMISSÃO INICIAL	EXE	VITÓRIA	VITÓRIA	15/10/2023

TIPUS DE EMISSÃO	ATP - ANTEPROJETO BSQ - BÁSICO EXE - EXECUTIVO	APV - APROVADO PCT - PROJ. CONSTRUÇÃO ASB - "AS BUILT"	CNC - CANCELADO
------------------	--	--	-----------------


CONQUISTE Engenharia

CONQUISTE ENGENHARIA
 RUA JOÃO DE DEUS, 763
 CENTRO, MONTE AZUL - MG
 CEP: 39500-000
 CNPJ: 39.986.533/0001-20

CÂMARA MUNICIPAL NOVA ANDRADINA - MS

PROJETO DE REFORMA

RESPONSÁVEL TÉCNICO	RESPONSÁVEL DA CONTRATANTE

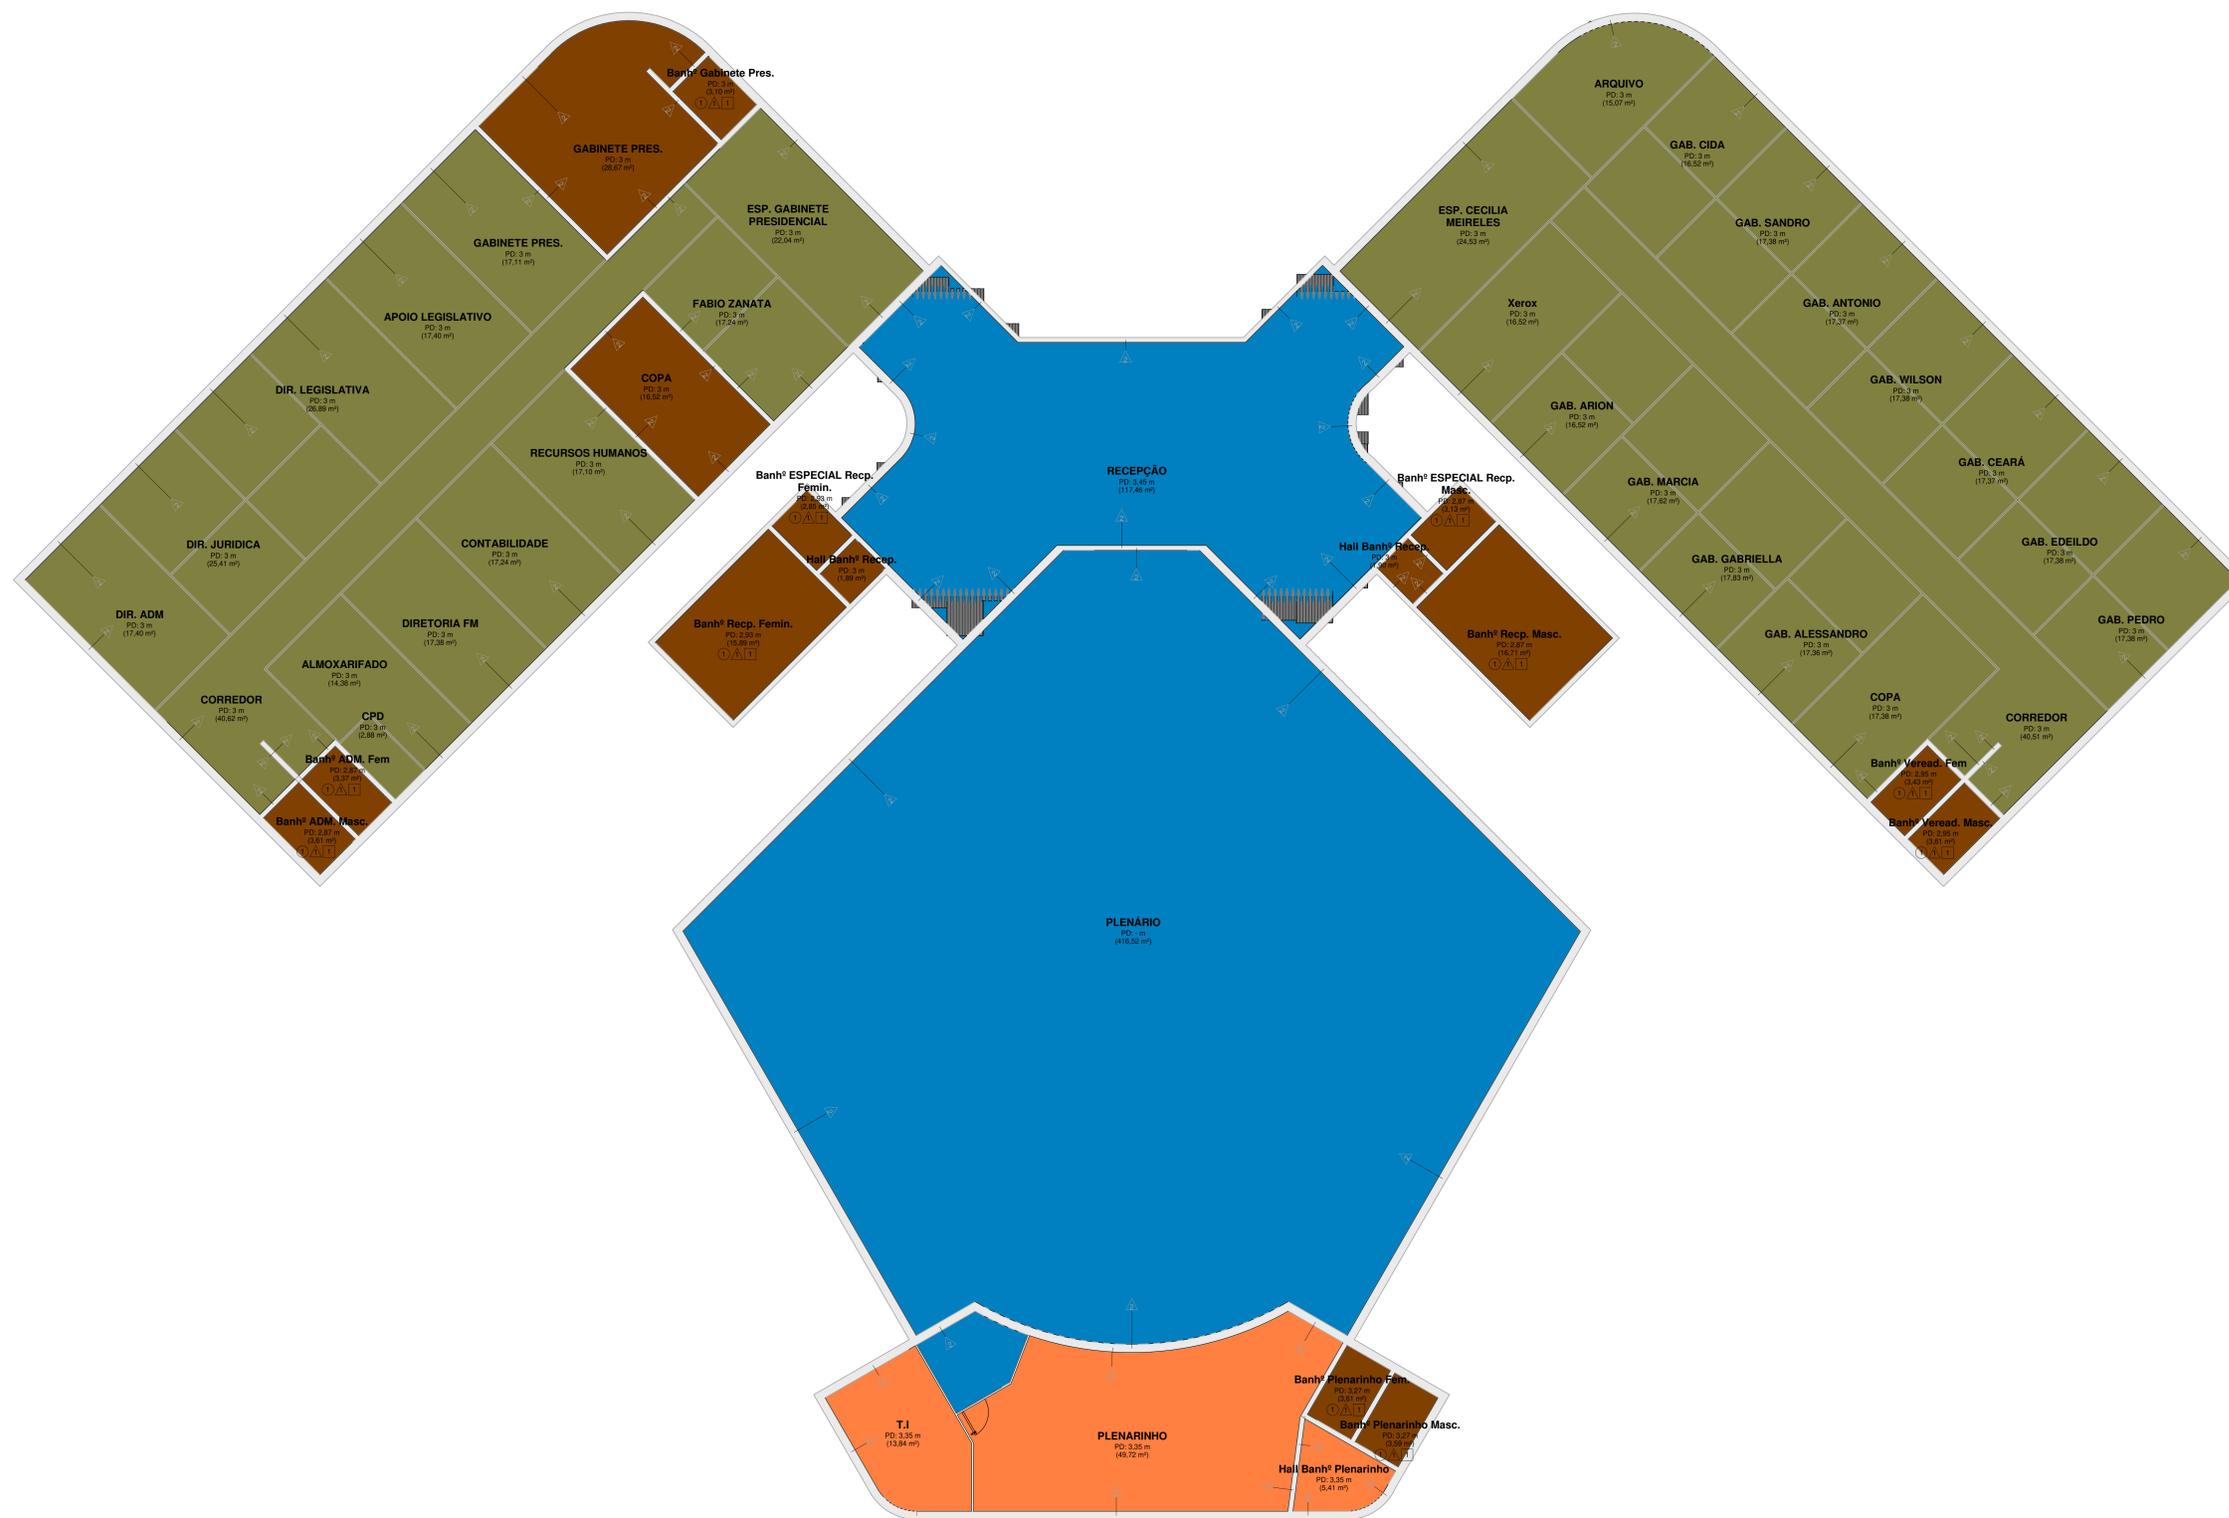

1 - PE - PLANTA TÉCNICA
1:75

NOTAS

OBSERVAÇÕES
 01 - VERIFICAR A EXISTÊNCIA DE ESTRUTURAS.
 02 - TODAS AS MEDIDAS DEVEM SER VERIFICADAS NO LOCAL.
 03 - AS MEDIDAS COTADAS ESTÃO EM METROS.
 05 - ENVIAR MENSAGEM OU LIGAR PARA O(A) ARQUITETO(A) RESPONSÁVEL EM CASO DE DÚVIDA.

LEGENDA | ACABAMENTOS

○ 1 - FÓRPO CERÂMICA 60x60
 2 - GRANITO
 3 - CARPETE

PSGO
 1 - ALVENARIA INTERNA DE OITO FUNDOS, REBOCADA, COM REVESTIMENTO CERÂMICO 20x20cm NA COR BRANCO NEVE/FAZDA À LAI COM APLICAÇÃO DE REJUMÉ NA COR CINZA PLATINA
 2 - ALVENARIA EMASSADA E PINTADA COM TINTA ACRÍLICA ACEFINADA LAVÁVEL BRANCO GELÓ
 3 - PAREDE DE EUCATEX

PAREDE
 1 - MAB DE UM TIPO NO AMBIENTE

TETO
 1 - LAJE PINTADA DE TINTA LÁTEX PVA BRANCO NEVE.
 2 - GESSO ORF WALL
 3 - PVC

LEGENDA | REFORMA

■ FÓRPO DE GESSO - MANTER EXISTENTE
 ■ FÓRPO DE GESSO - TROCAR
 ■ FÓRPO LAJE - PINTAR
 ■ FÓRPO PVC - MANTER E LAMPAR

REVISÃO	DESCRIÇÃO	TIPO	ELABORADO	VERIFICADO	DATA
01	EMISSÃO INICIAL	EST	VERINA	VERINA	10/2023

TIPUS DE EMISSÃO	ATP - ANTERPROJETO BSG - BÁSICO EXE - EXECUTIVO	APV - APROVADO PCT - CONSTRUÇÃO ASB - "AS BUILT"	ONC - CANCELADO

CONQUISTE ENGENHARIA
 RUA JOÃO DE DEUS, 763
 CENTRO, MONTE AZUL - MG
 CEP: 39500-000
 CNPJ: 39.986.533/0001-20

CÂMARA MUNICIPAL NOVA ANDRADINA - MS

PROJETO DE REFORMA

RESPONSÁVEL TÉCNICO: _____
 RESPONSÁVEL DA CONTRATANTE: _____

DATA: _____
 OUTUBRO/2023

DESENHISTA: VERINA MEIRELES
 TÍTULO: PROJETO REFORMA - PLANTA TÉCNICA
 ESCALA: INDICADA EM PROJETO

06
06